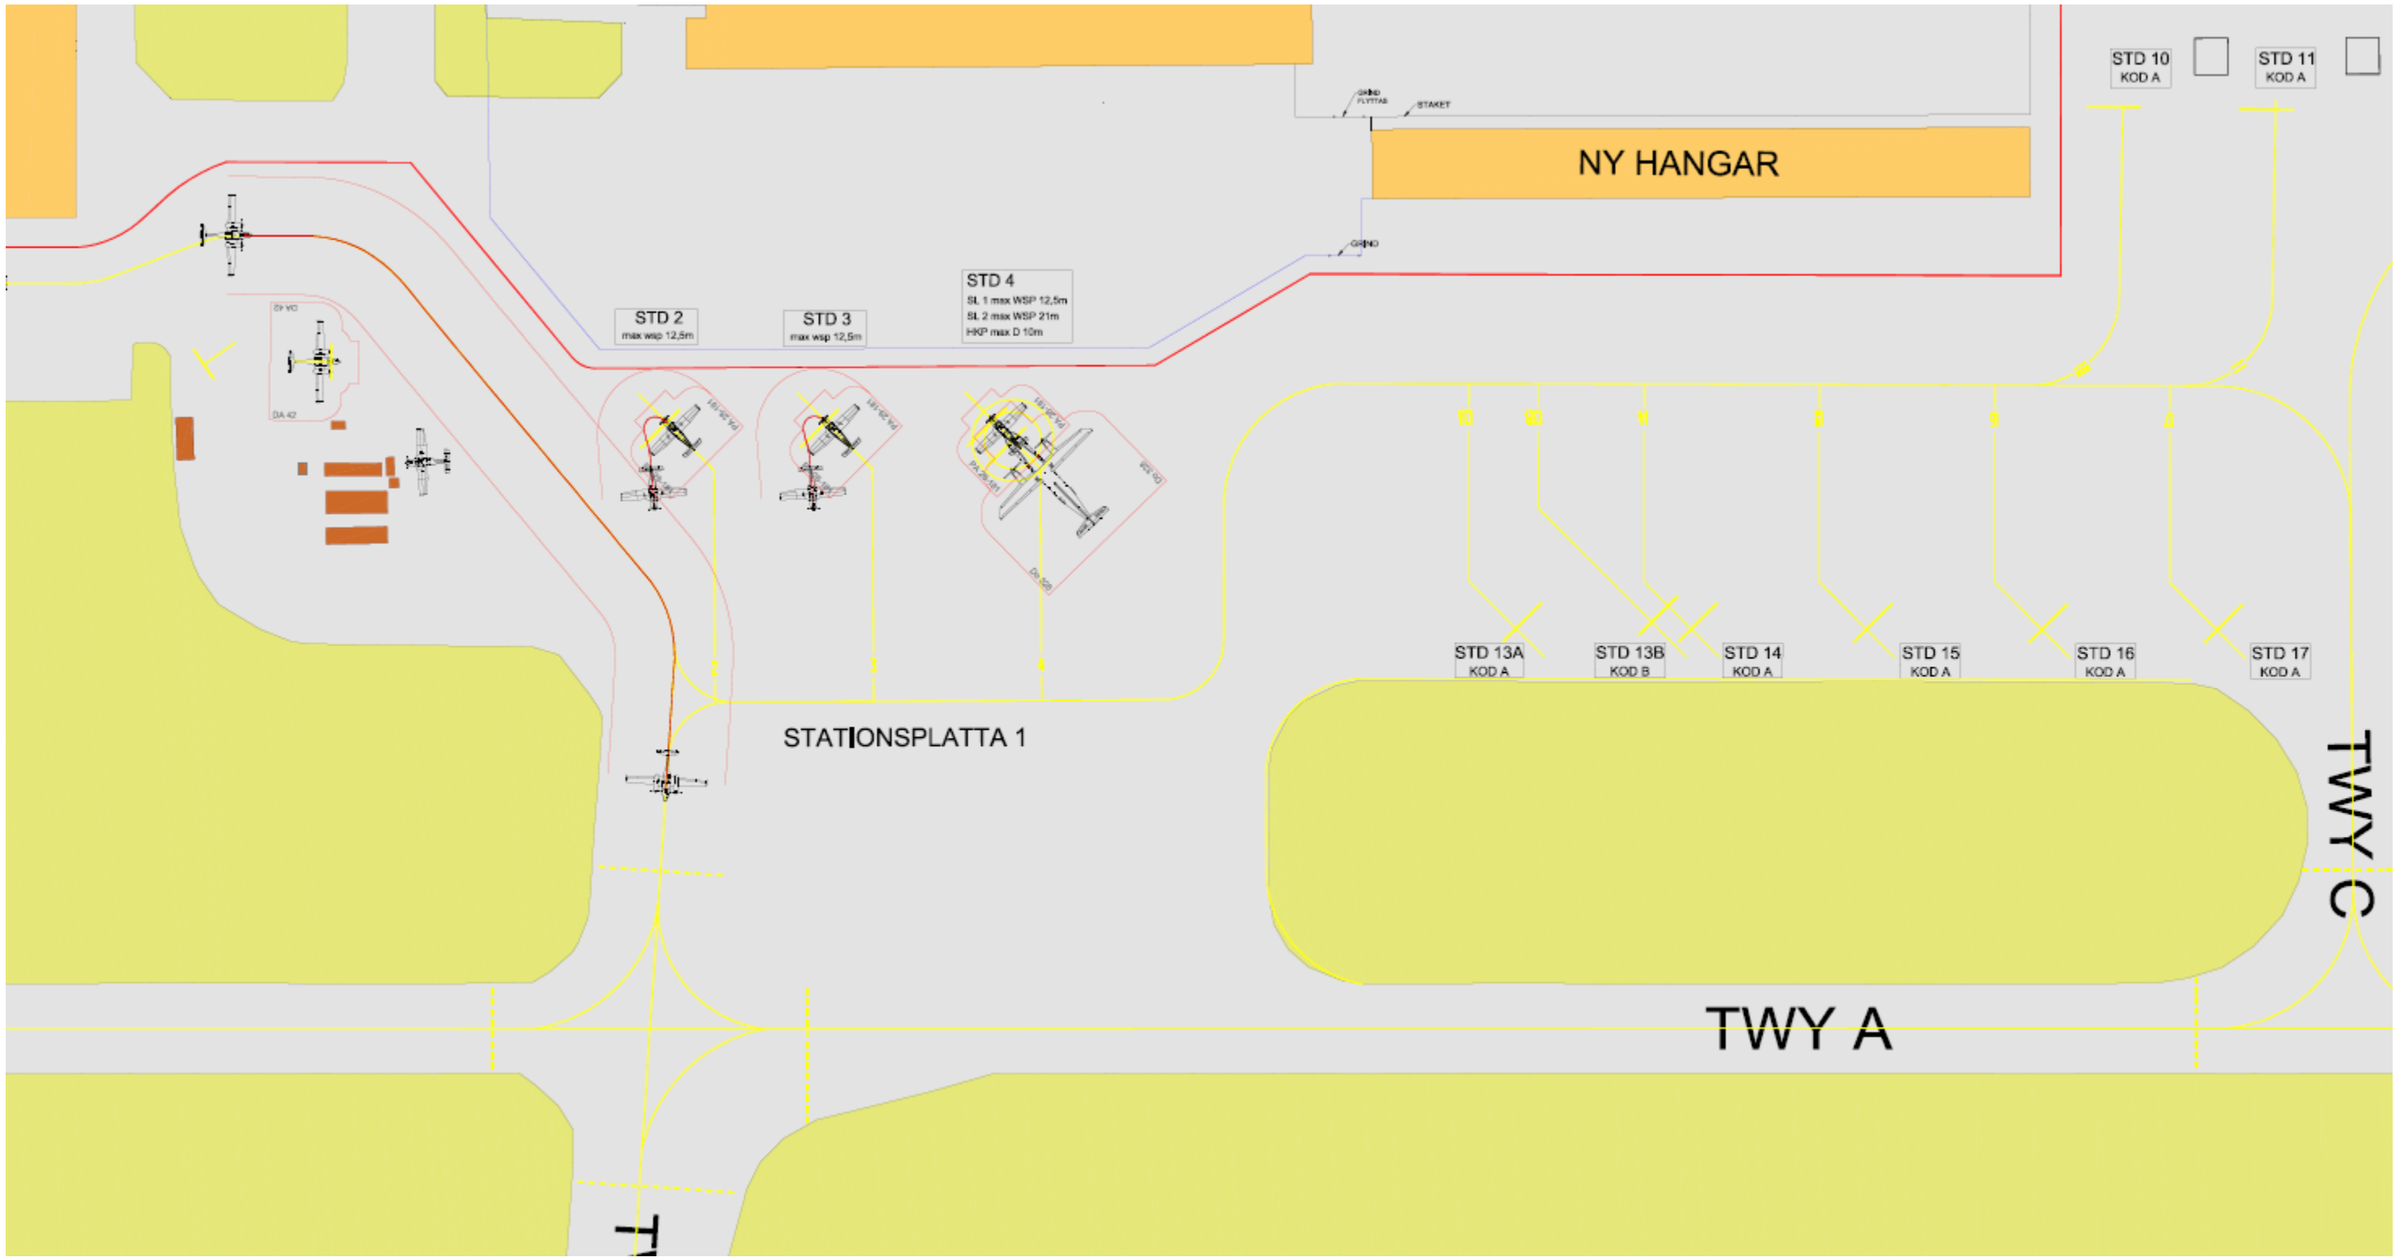
NY HANGAR
STD 10
KOD A
STD 11
KOD A
STD 2
max wsp 12,5m
STD 3
max wsp 12,5m
STD 4
SL 1 max WSP 12,5m
SL 2 max WSP 21m
HKP max D 10m
STD 13A
KOD A
STD 13B
KOD B
STD 14
KOD A
STD 15
KOD A
STD 16
KOD A
STD 17
KOD A
STATIONSPLATTA 1
TWY C
TWY A